


現況平面図

S=1:1000A1 (1:2000A3)

静岡市葵区赤松、前林地内

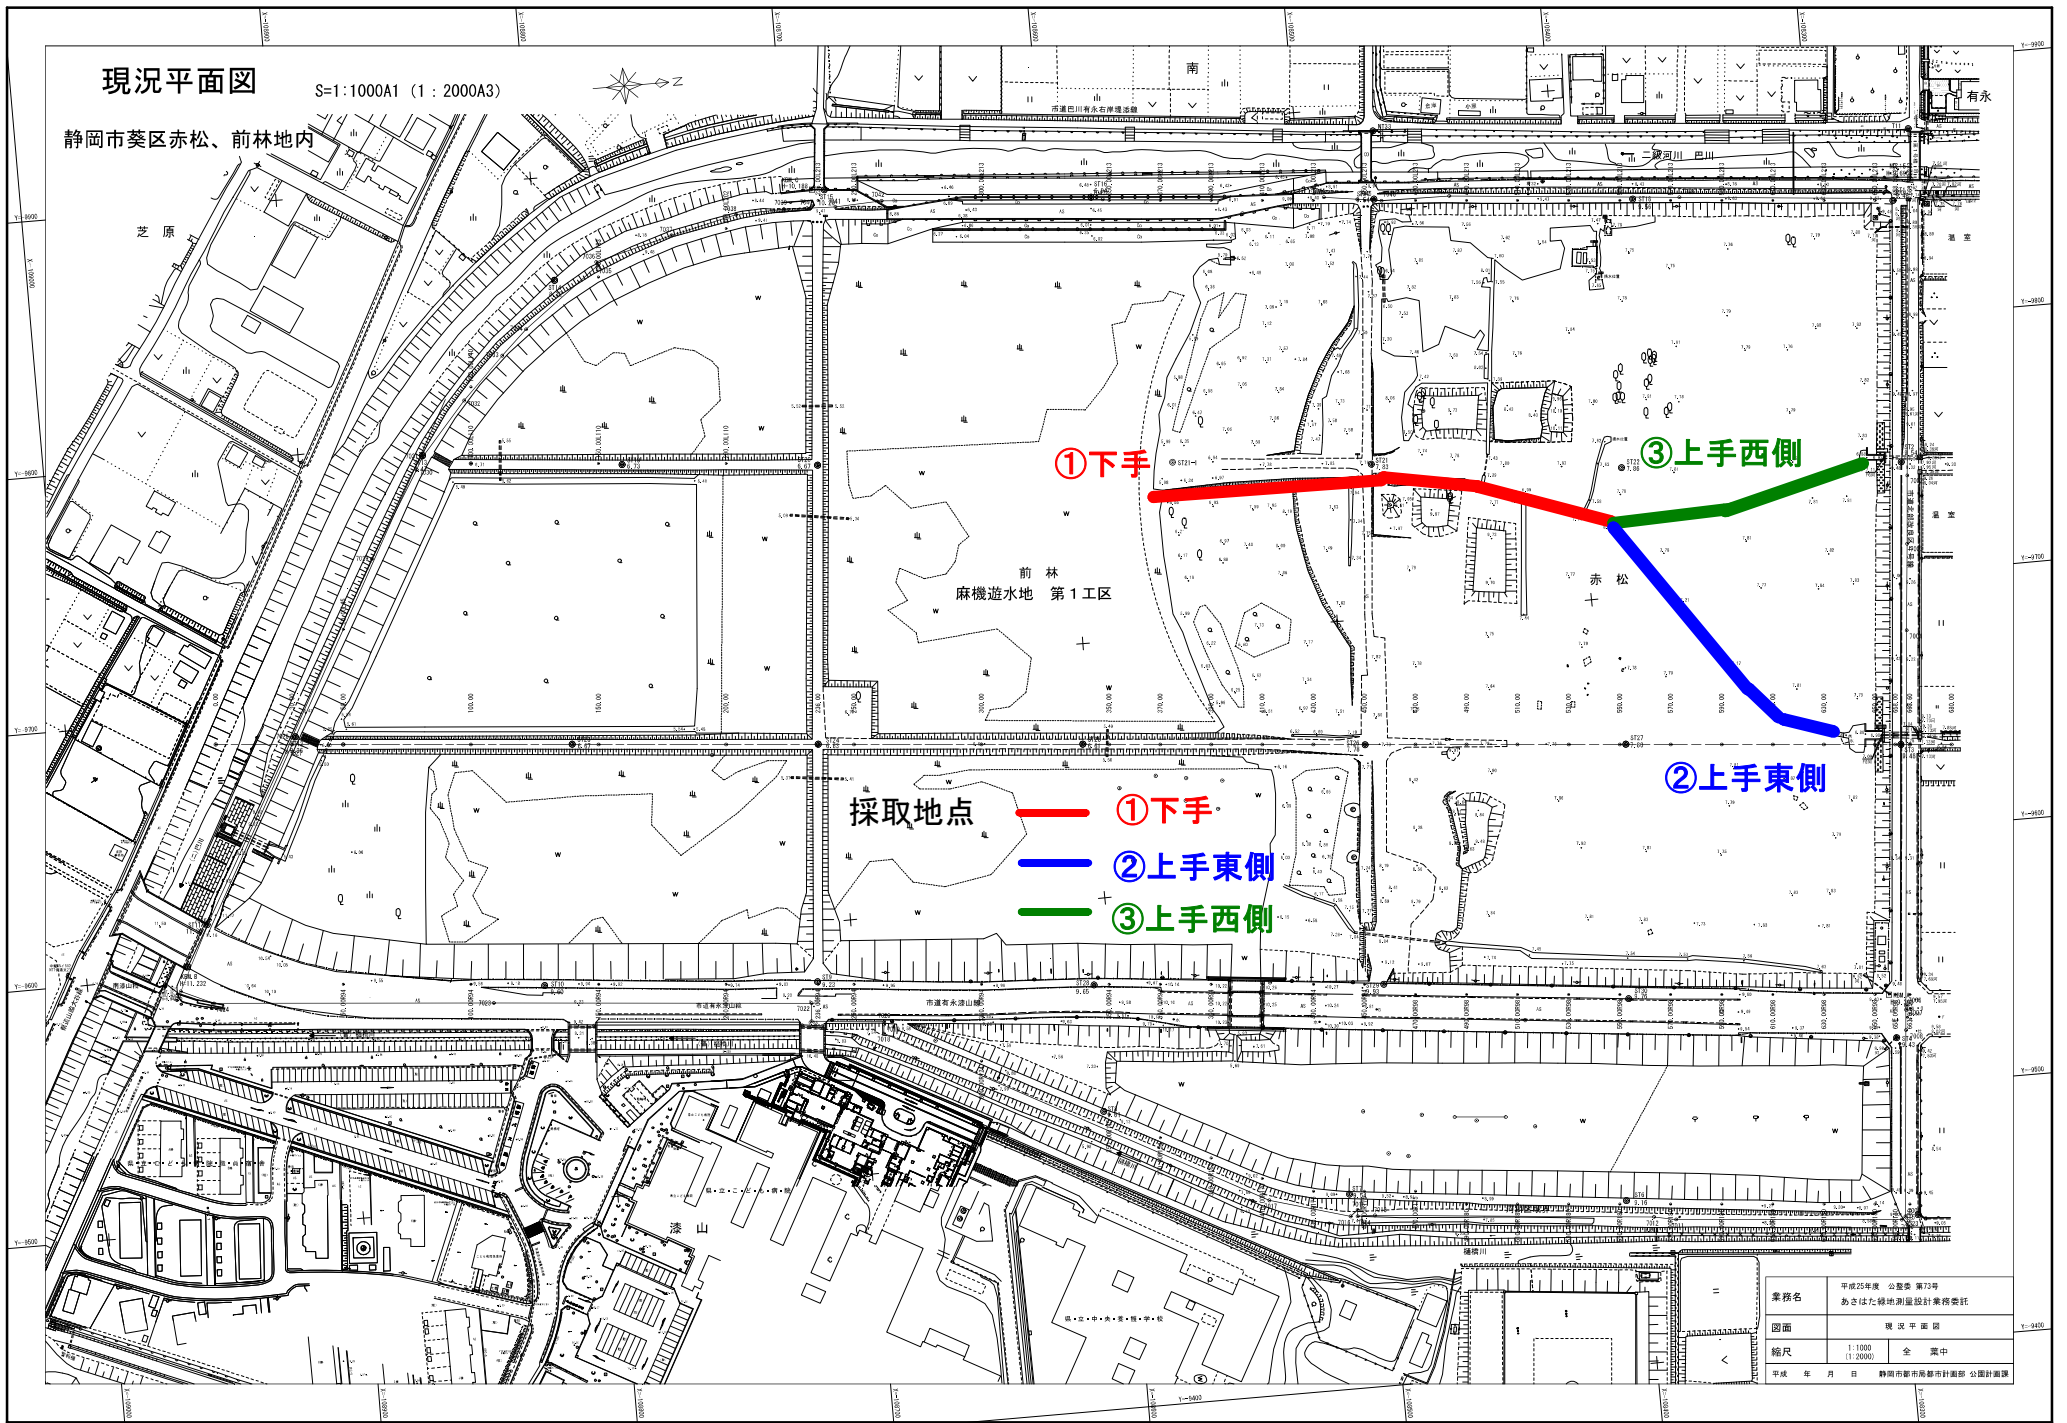

業務名	平成25年度 公整委 第73号 あさほろ緑地測量設計業務委託
図面	現況平面図
縮尺	1:1000 0:20000 全 業中
平成 年 月 日	静岡市都市局都市計画部 公園計課